
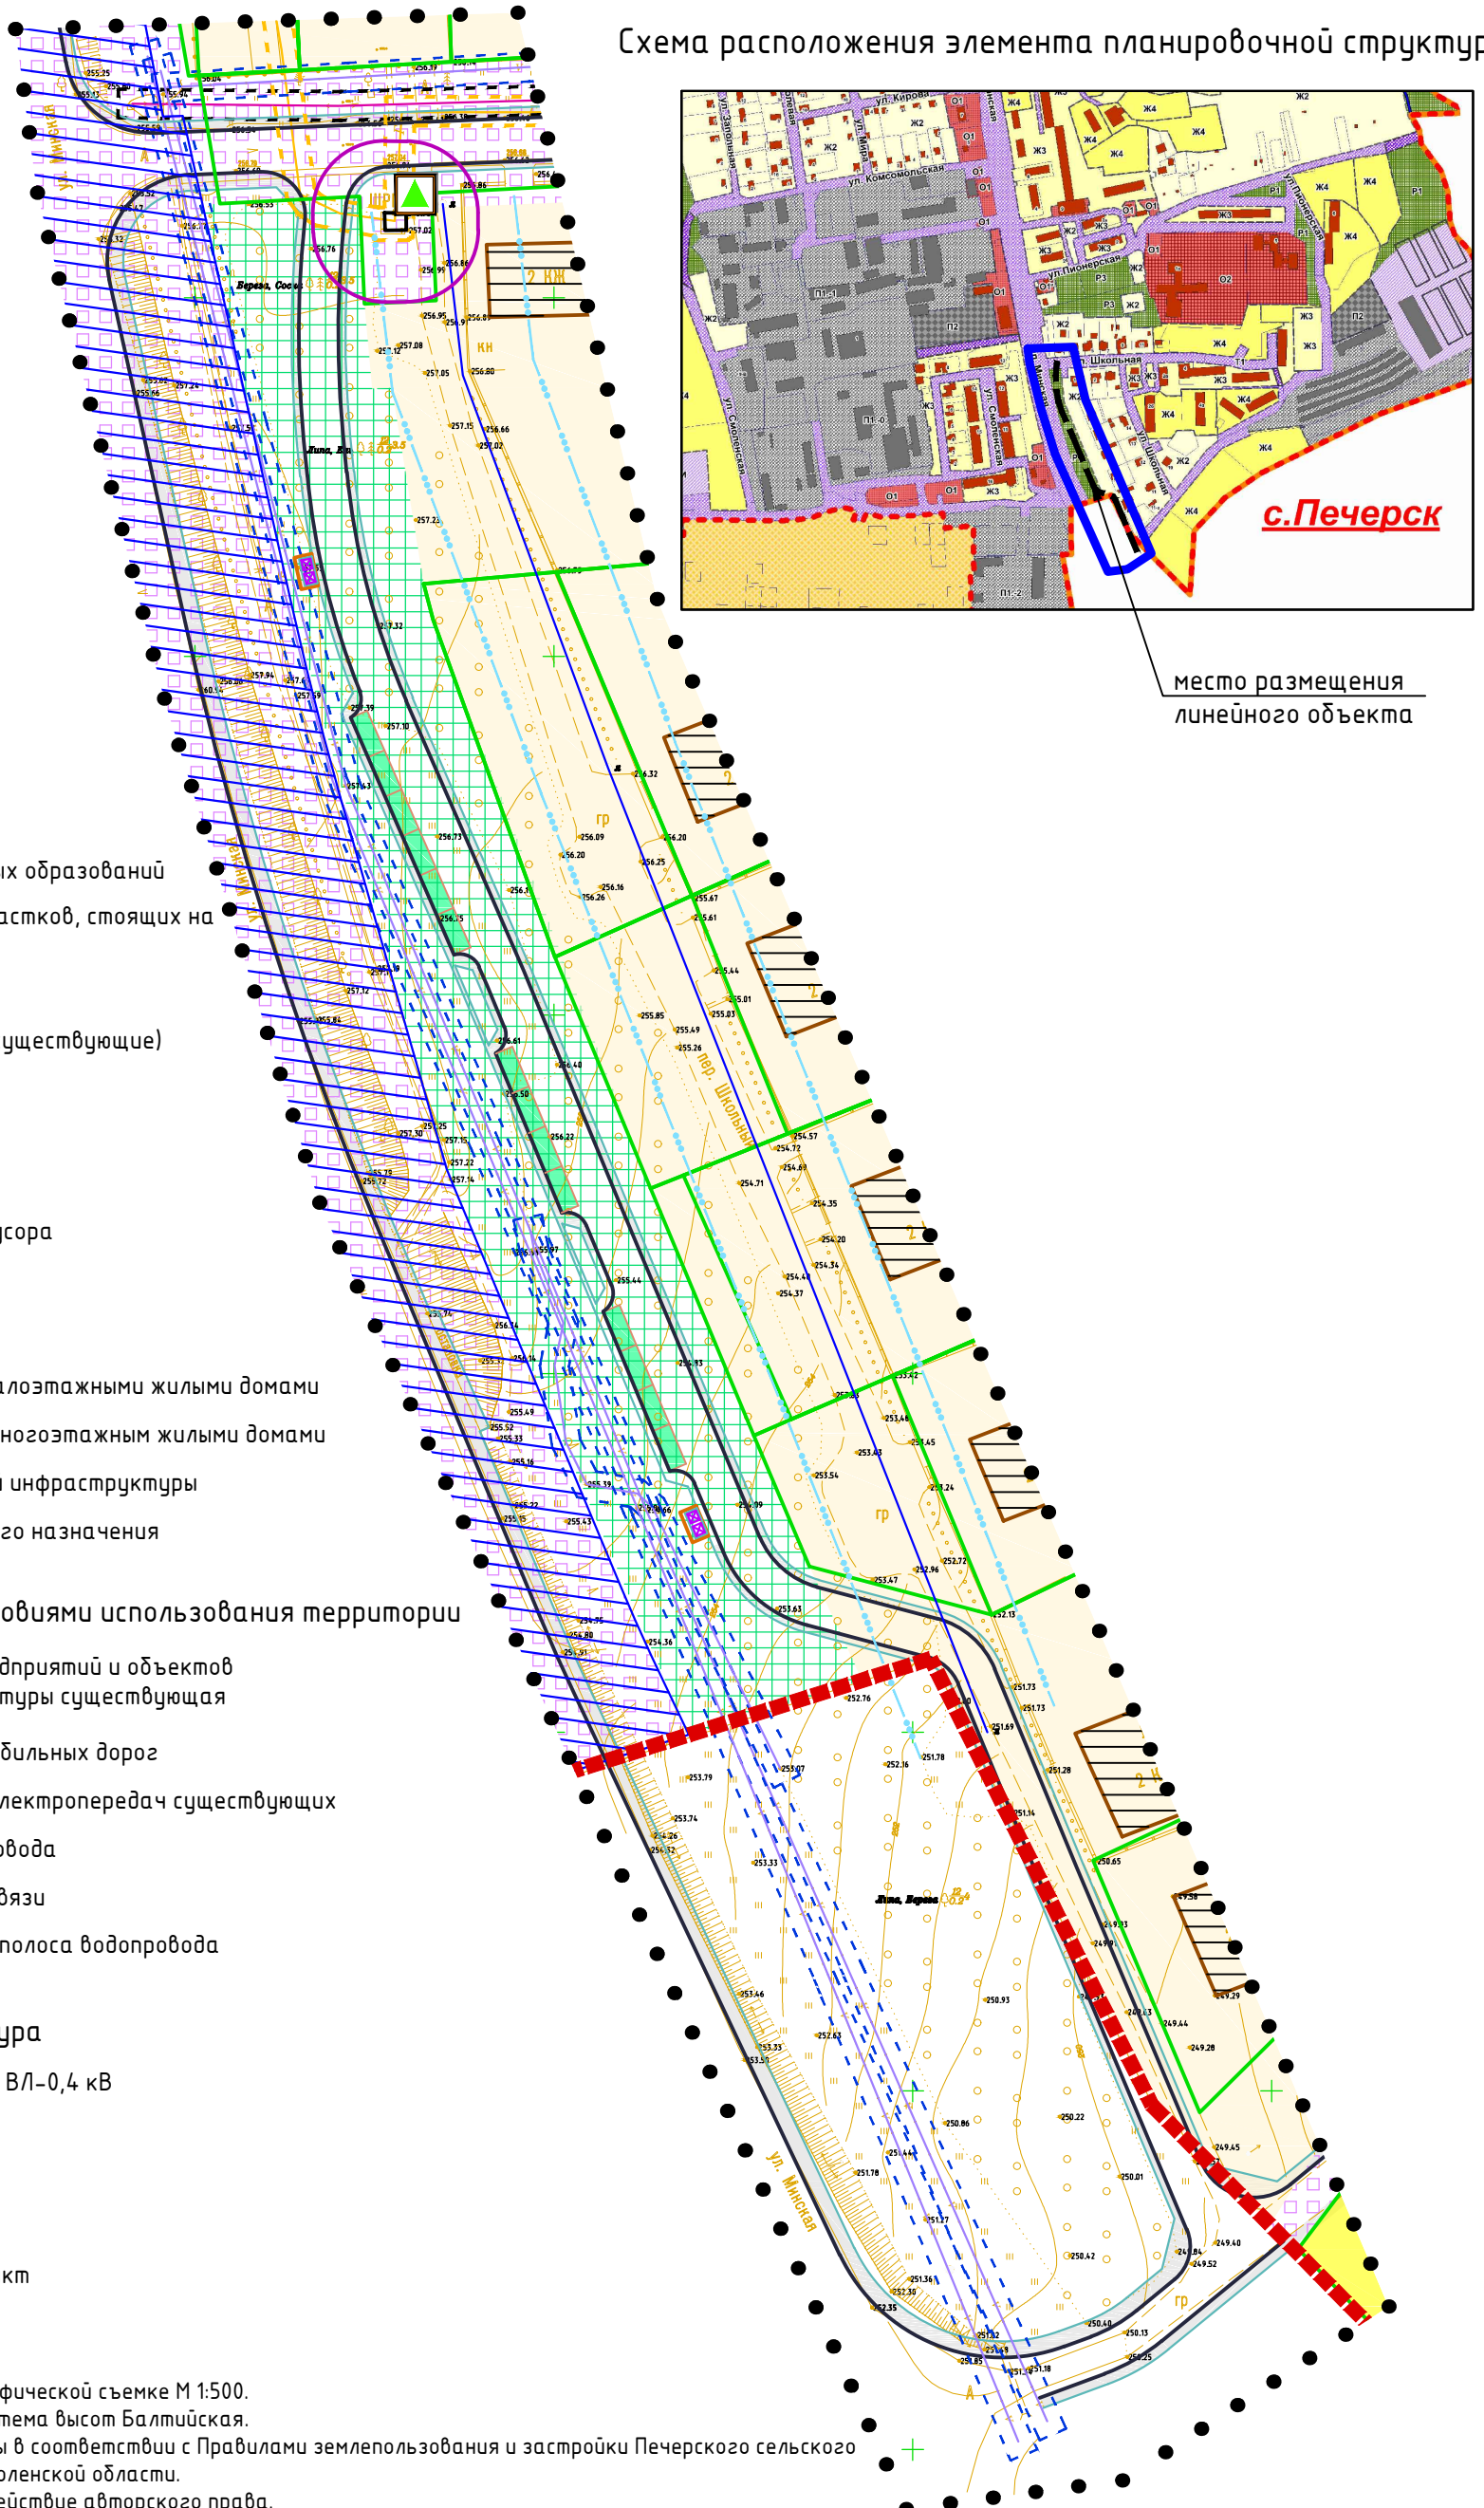


Схема расположения элемента планировочной структуры

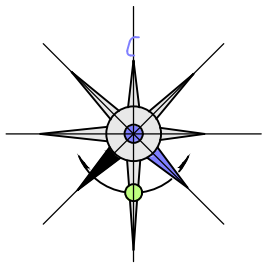

место размещения
линейного объекта

Условные обозначения

Границы

- границы муниципальных образований
- границы земельных участков, стоящих на учете в ГКН
- здания и сооружения (существующие)
- дороги, улицы
- парковки
- тротуары и дорожки
- площадки для сбора мусора

Территориальные зоны

- Ж2 - зона застройки малоэтажными жилыми домами
- Ж4 - зона застройки многоэтажными жилыми домами
- Т - зона транспортной инфраструктуры
- Р - зона рекреационного назначения

Границы зон с особыми условиями использования территории


- СЗЗ промышленных предприятий и объектов инженерной инфраструктуры существующая
- полоса отвода автомобильных дорог
- охранный зона линий электропередач существующих
- охранный зона газопровода
- охранный зона линий связи
- санитарно-защитная полоса водопровода

Инженерная инфраструктура

- линии электропередач ВЛ-0,4 кВ
- линии связи
- водопровод
- газопровод
- газорегуляторный пункт

Примечание.

1. Чертеж разработан на топографической съемке М 1:500.
2. Система координат МСК-67, система высот Балтийская.
3. Территориальные зоны нанесены в соответствии с Правилами землепользования и застройки Печерского сельского поселения Смоленского района Смоленской области.
4. Данный чертеж попадает под действие авторского права.

						ППТ-ЛО-18/2016-МО-1			
						Проект планировки и проект межевания под размещение линейного объекта пер. Школьный с. Печерск Смоленского района Смоленской области			
Изм.	Кол. уч.	Лист	№ док.	Подр.	Дата	Материалы по обоснованию	Стадия	Лист	Листов
ГАП		Найданова-Каховская		<i>Handwritten signature</i>			П	1	1
Разработал		Шибдаев		<i>Handwritten signature</i>		Схема расположения элемента планировочной структуры. Схема использования территории в период подготовки проекта планировки территории. Схема границ зон с особыми условиями использования территории. М 1:1000.	 Открытая студия архитектуры и урбанистики Open studio of architecture and urban planning		
Н. контр.		Шибдаев		<i>Handwritten signature</i>					

Формат А3